



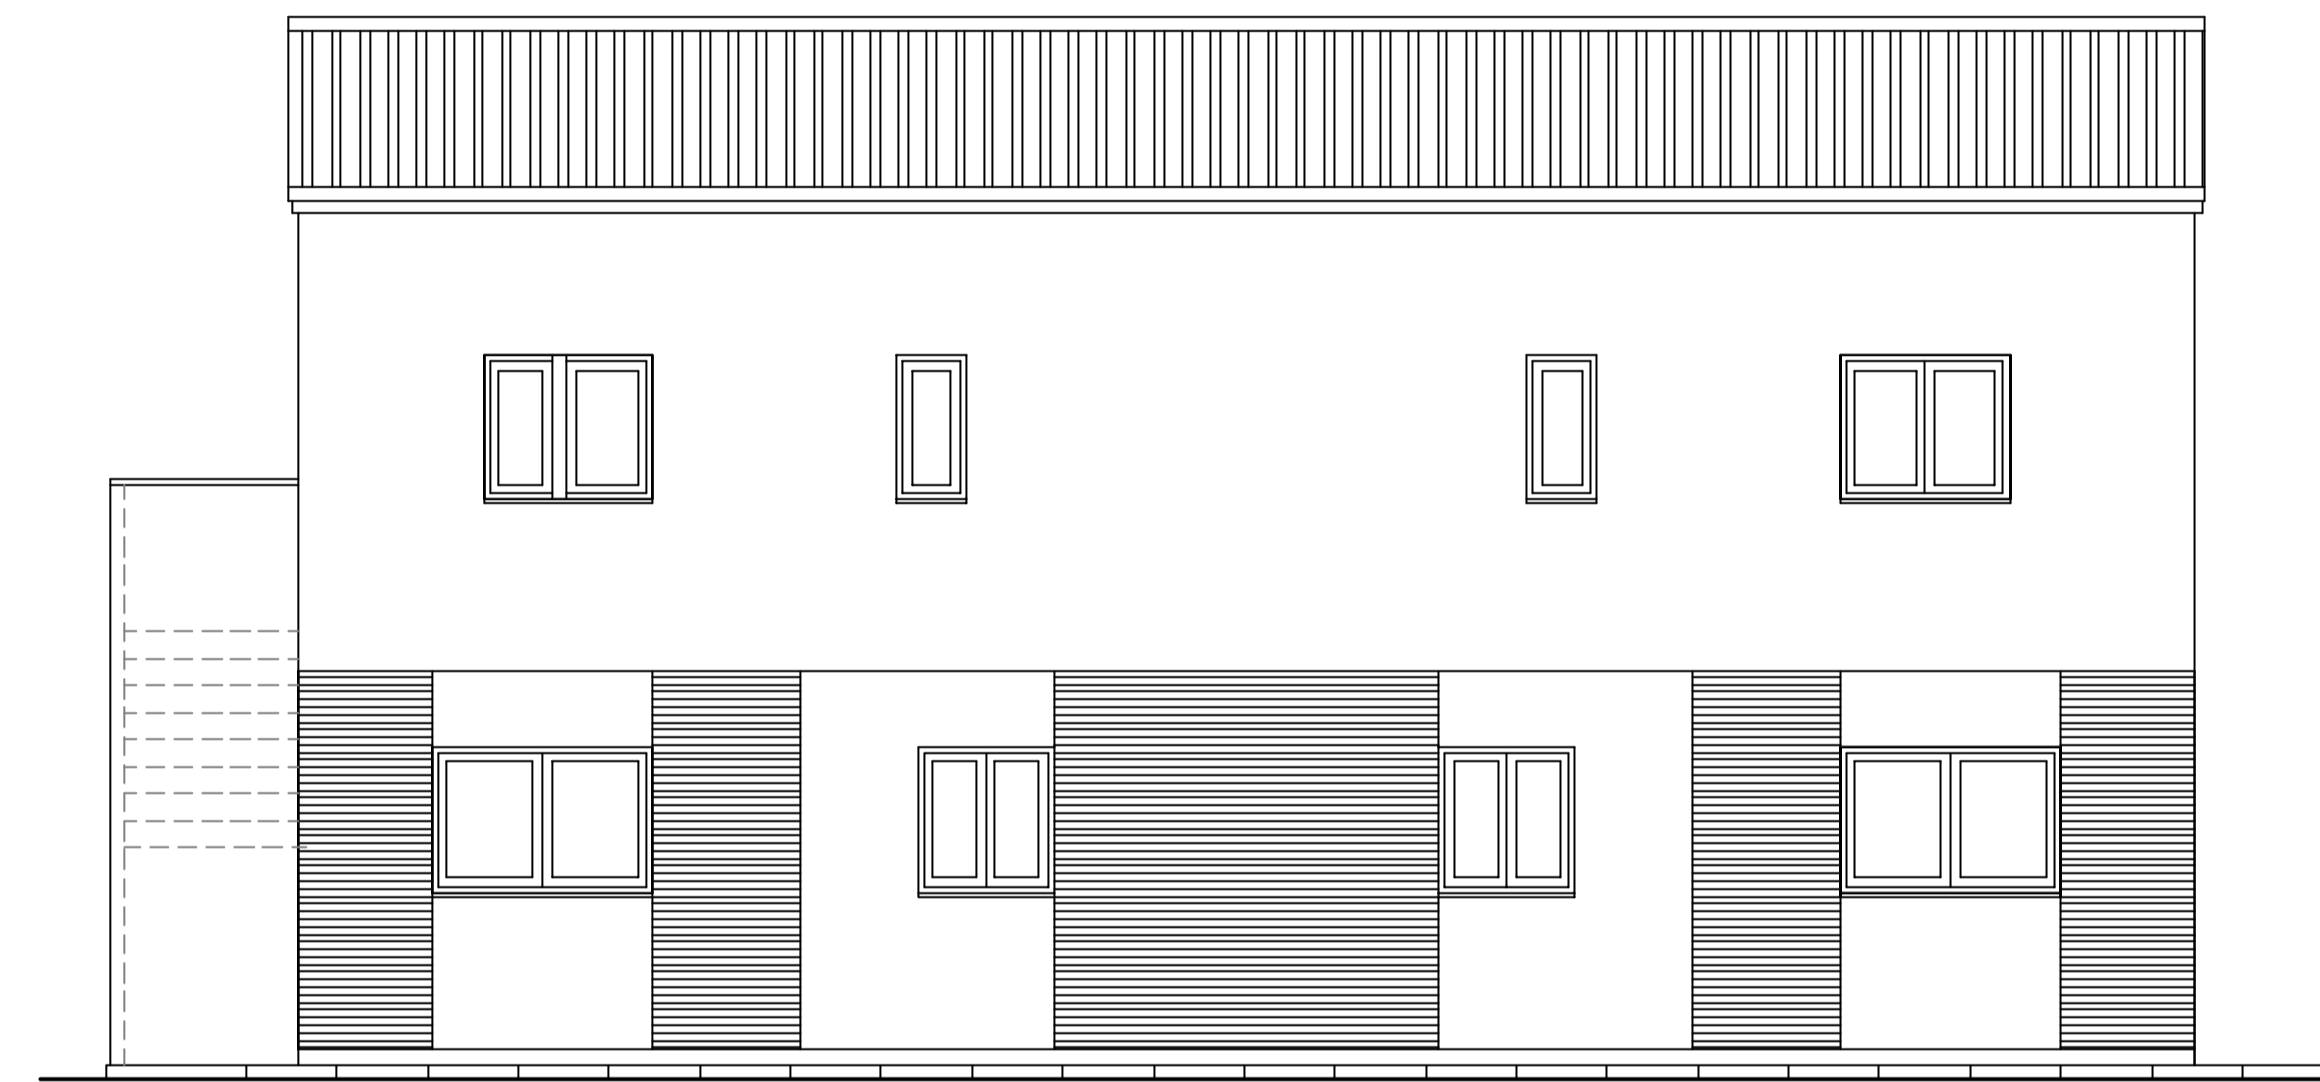


PROPOSTA  
FAÇANA PRINCIPAL  
ESC. 1/50




PROPOSTA  
FAÇANA PRINCIPAL  
ESC. 1/50

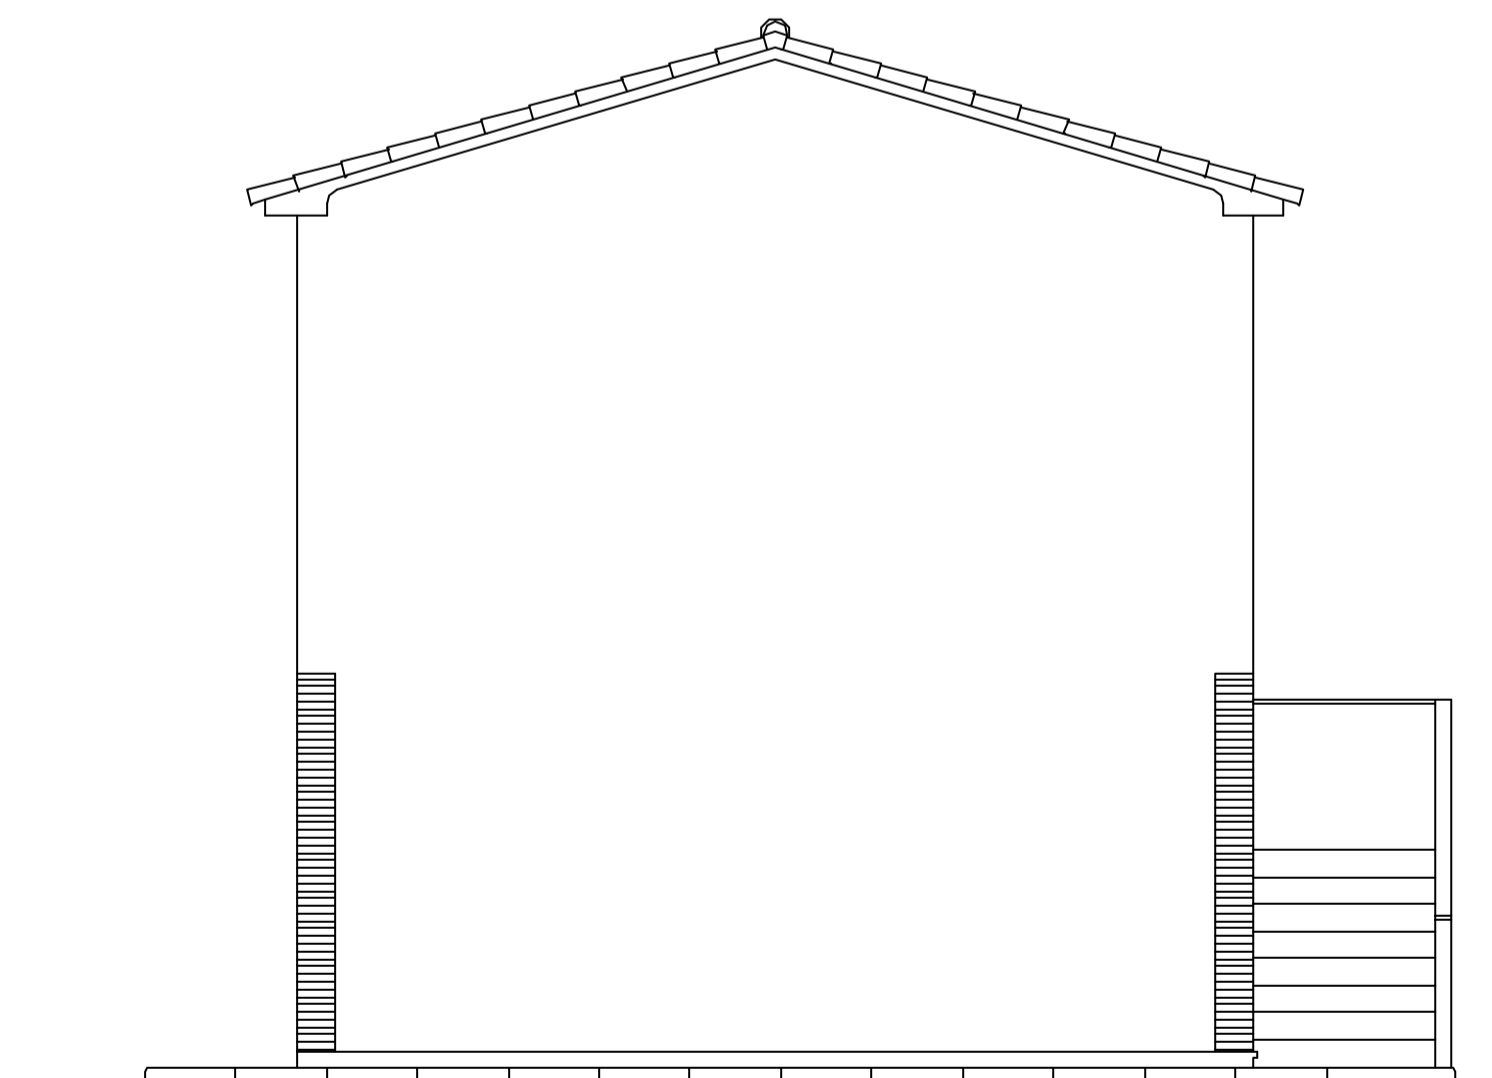

ESTAT ACTUAL  
FAÇANA LATERAL  
ESC. 1/100

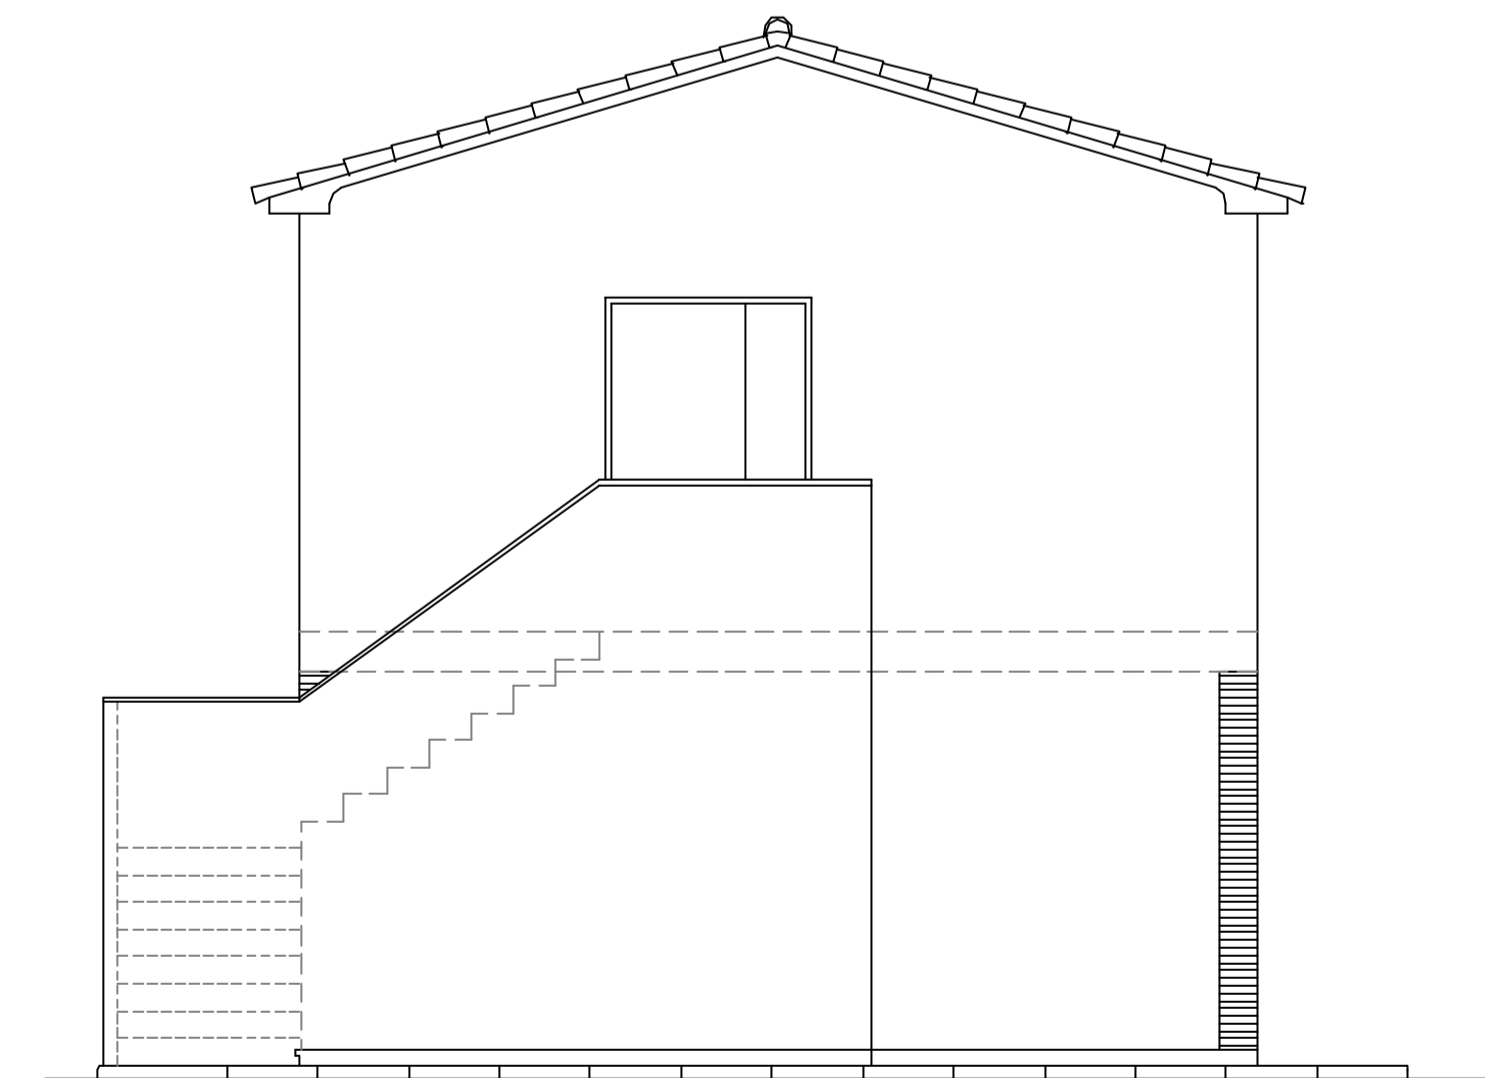

ESTAT ACTUAL  
FAÇANA LATERAL  
ESC. 1/100

  
**PROJECTE BÀSIC I EXECUTIU D'ADEQUACIÓ D'ESP AIS EN EDIFICI PER A AULES**  
 EMPLAÇAMENT  
 C/ DE LES ERES, s/n  
 08719 JORBA (ANJOIA) - BARCELONA -  
 REFERÈNCIA DOCUMENT NUM. **04**  
**PROPOSTA FAÇANES**  
 ESCALA 1/50  
 CODI IG/2001'10  
 DATA MARÇ DEL 2010  
**PROMOTOR**  
 AJUNTAMENT DE JORBA  
**ARQUITECTE**  
 MIQUEL RAJA BORRÀS  
**ARQUITECTA TÈCNIC**  
 IMMA GANDIA COSTA  
 LA DIRECCIÓ TÈCNICA FACULTATIVA ES RESERVA EL DRET DE MODIFICAR EL PROJECTE EN TOTA LA SEVA DIMENSIÓ